

L'AMIRAL



Ces illustrations sont des dessins d'artiste et peuvent différer des plans réels. Les spécifications et les plans de plancher peuvent changer sans préavis. / Renderings artist's concept only. Specifications and floorplans subject to change without notice. E.&O.E.



4 chambres
4 bedrooms



3 salles de bain avec bain et douche
3 bathrooms with shower and tub

1 salle d'eau au rez-de-chaussée
1 powder room on the ground floor

Superficie totale / Total area
3 423 pi² / sq.ft


Ce qui vous attend :

- Plafonds de 10 pieds au rez-de chaussée, 9 pieds à l'étage
- Walk-in dans la chambre des maîtres
- Comptoirs en quartz ou granite
- Évier de cuisine double en inox, sous plan et robinet avec bec rétractable
- Bain autoportant de style contemporain
- Douche 36 x 48 pouces avec porte de verre
- Chauffage à air propulsé au gaz naturel
- Foyer au gaz


What you can expect :

- 10 foot ceilings on main floor, 9 foot ceilings upstairs
- Walk-in closet in master bedroom
- Quartz or granite countertops
- Double stainless steel kitchen sink, undermount and faucet with retractable spout
- Contemporary style freestanding bath
- 36 x 48 inch shower with glass door
- Natural gas powered air heater
- Gas fireplace

Les mesures sont approximatives. Sujet à changement sans préavis. / Measurements are approximate. Subject to change without notice.

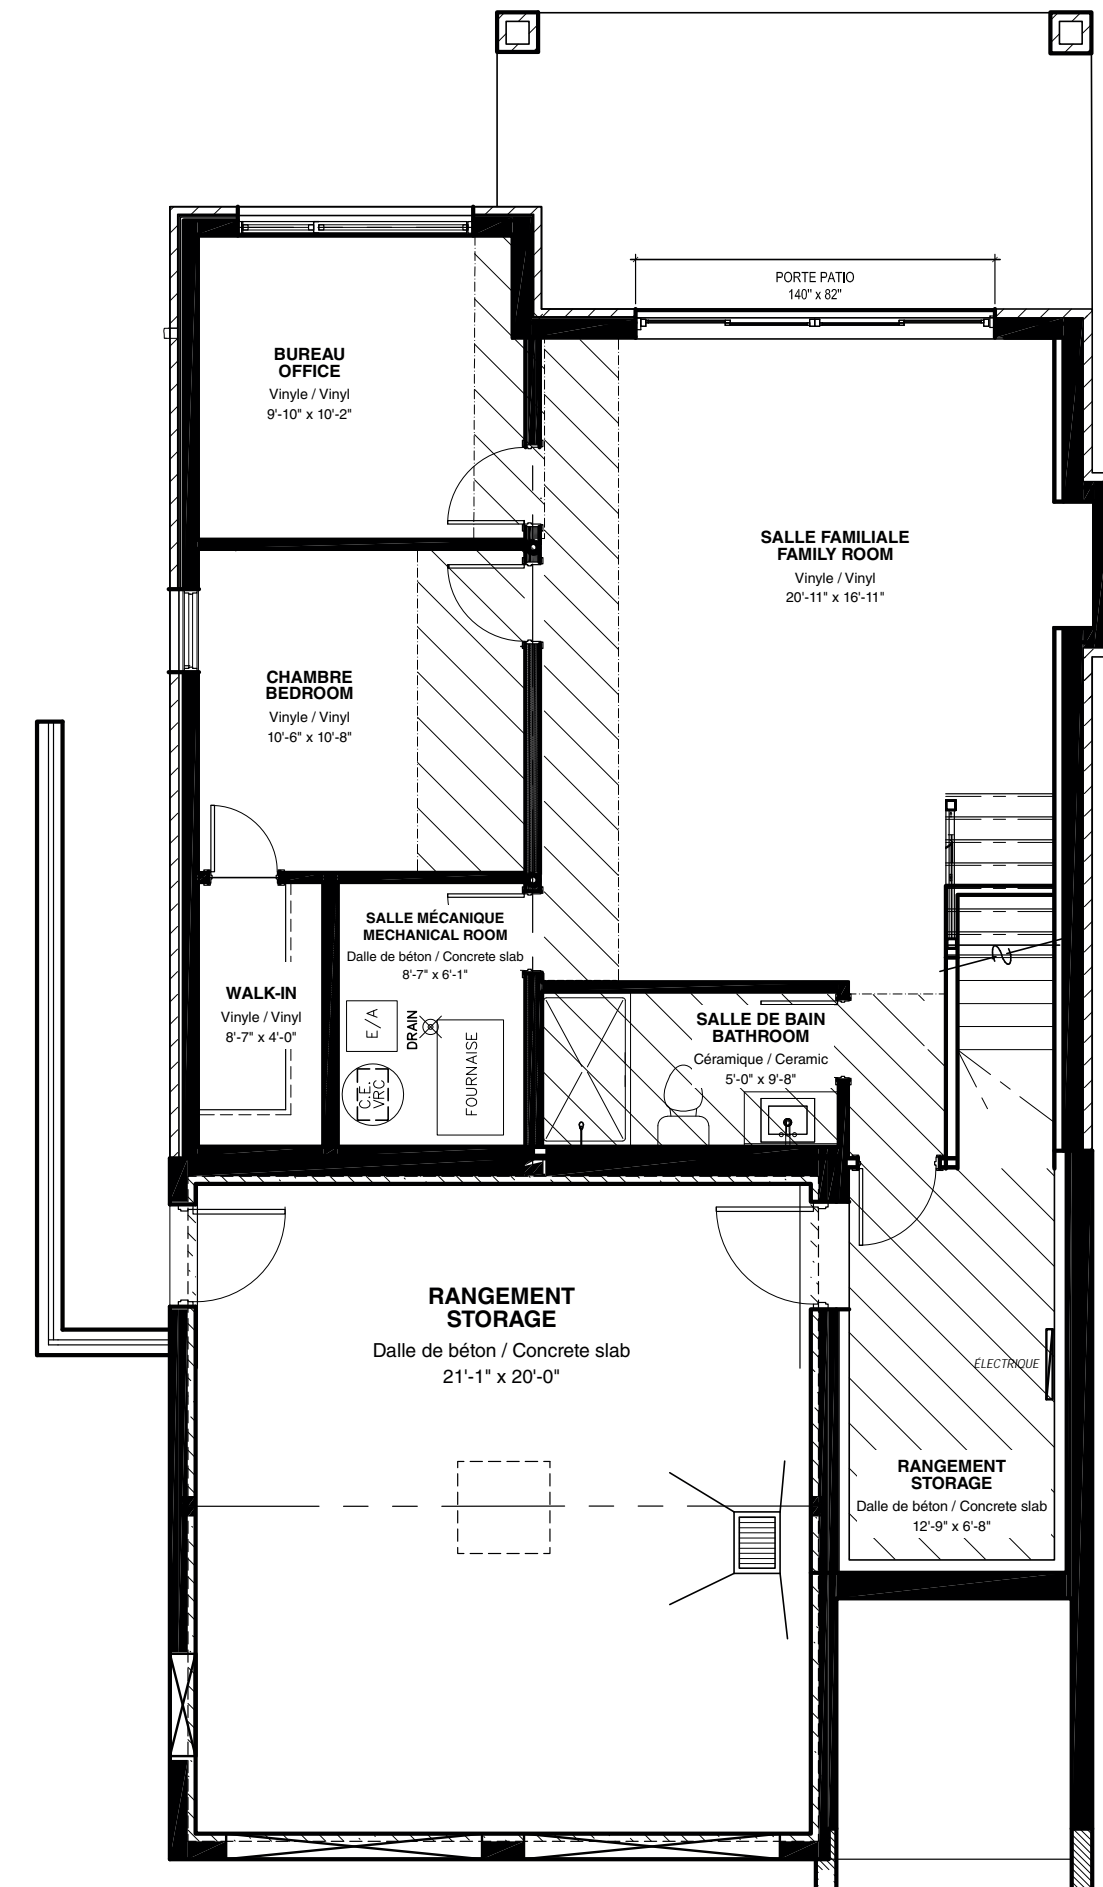


REZ-DE-JARDIN
Garden level

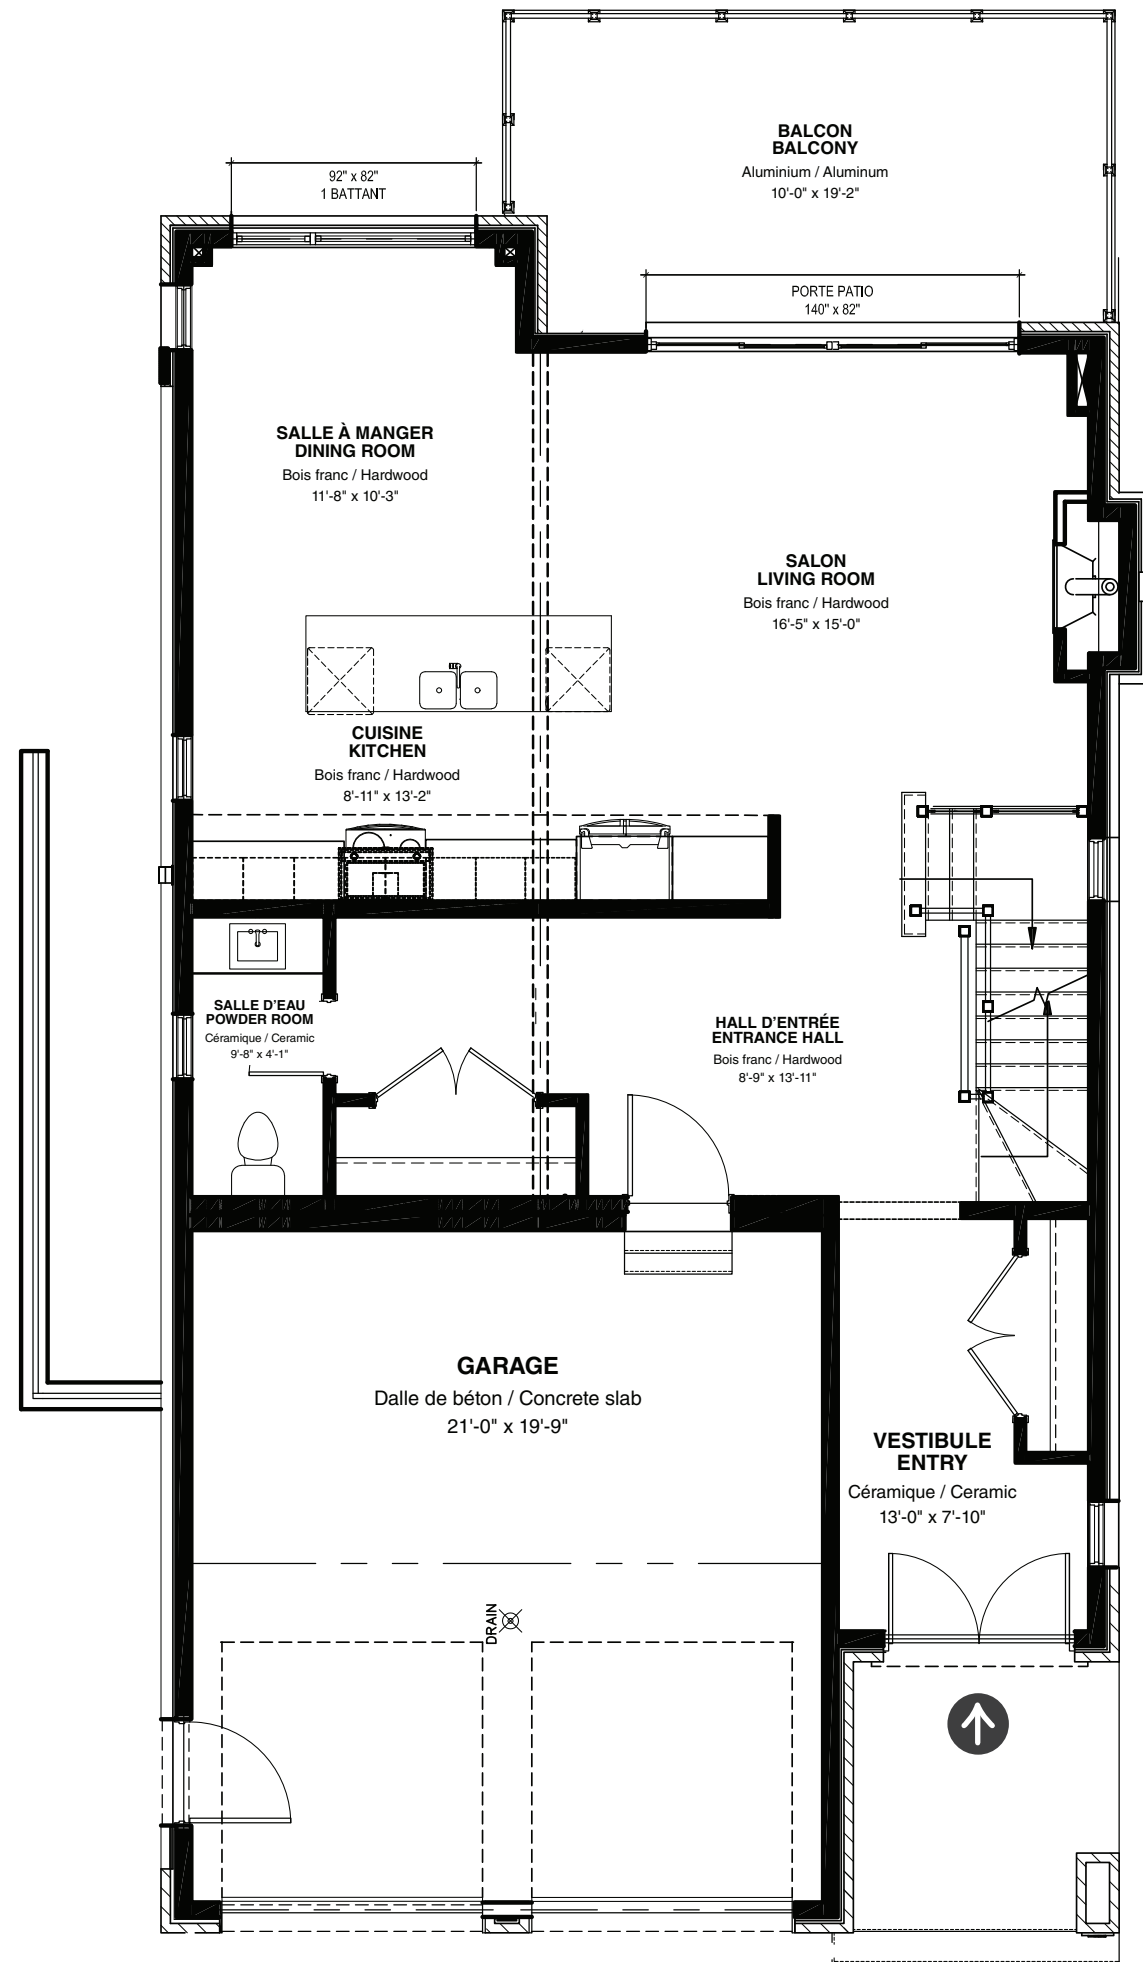

REZ-DE-CHAUSSÉE
Ground floor

Les mesures sont approximatives. Sujet à changement sans préavis. /
Measurements are approximate. Subject to change without notice.

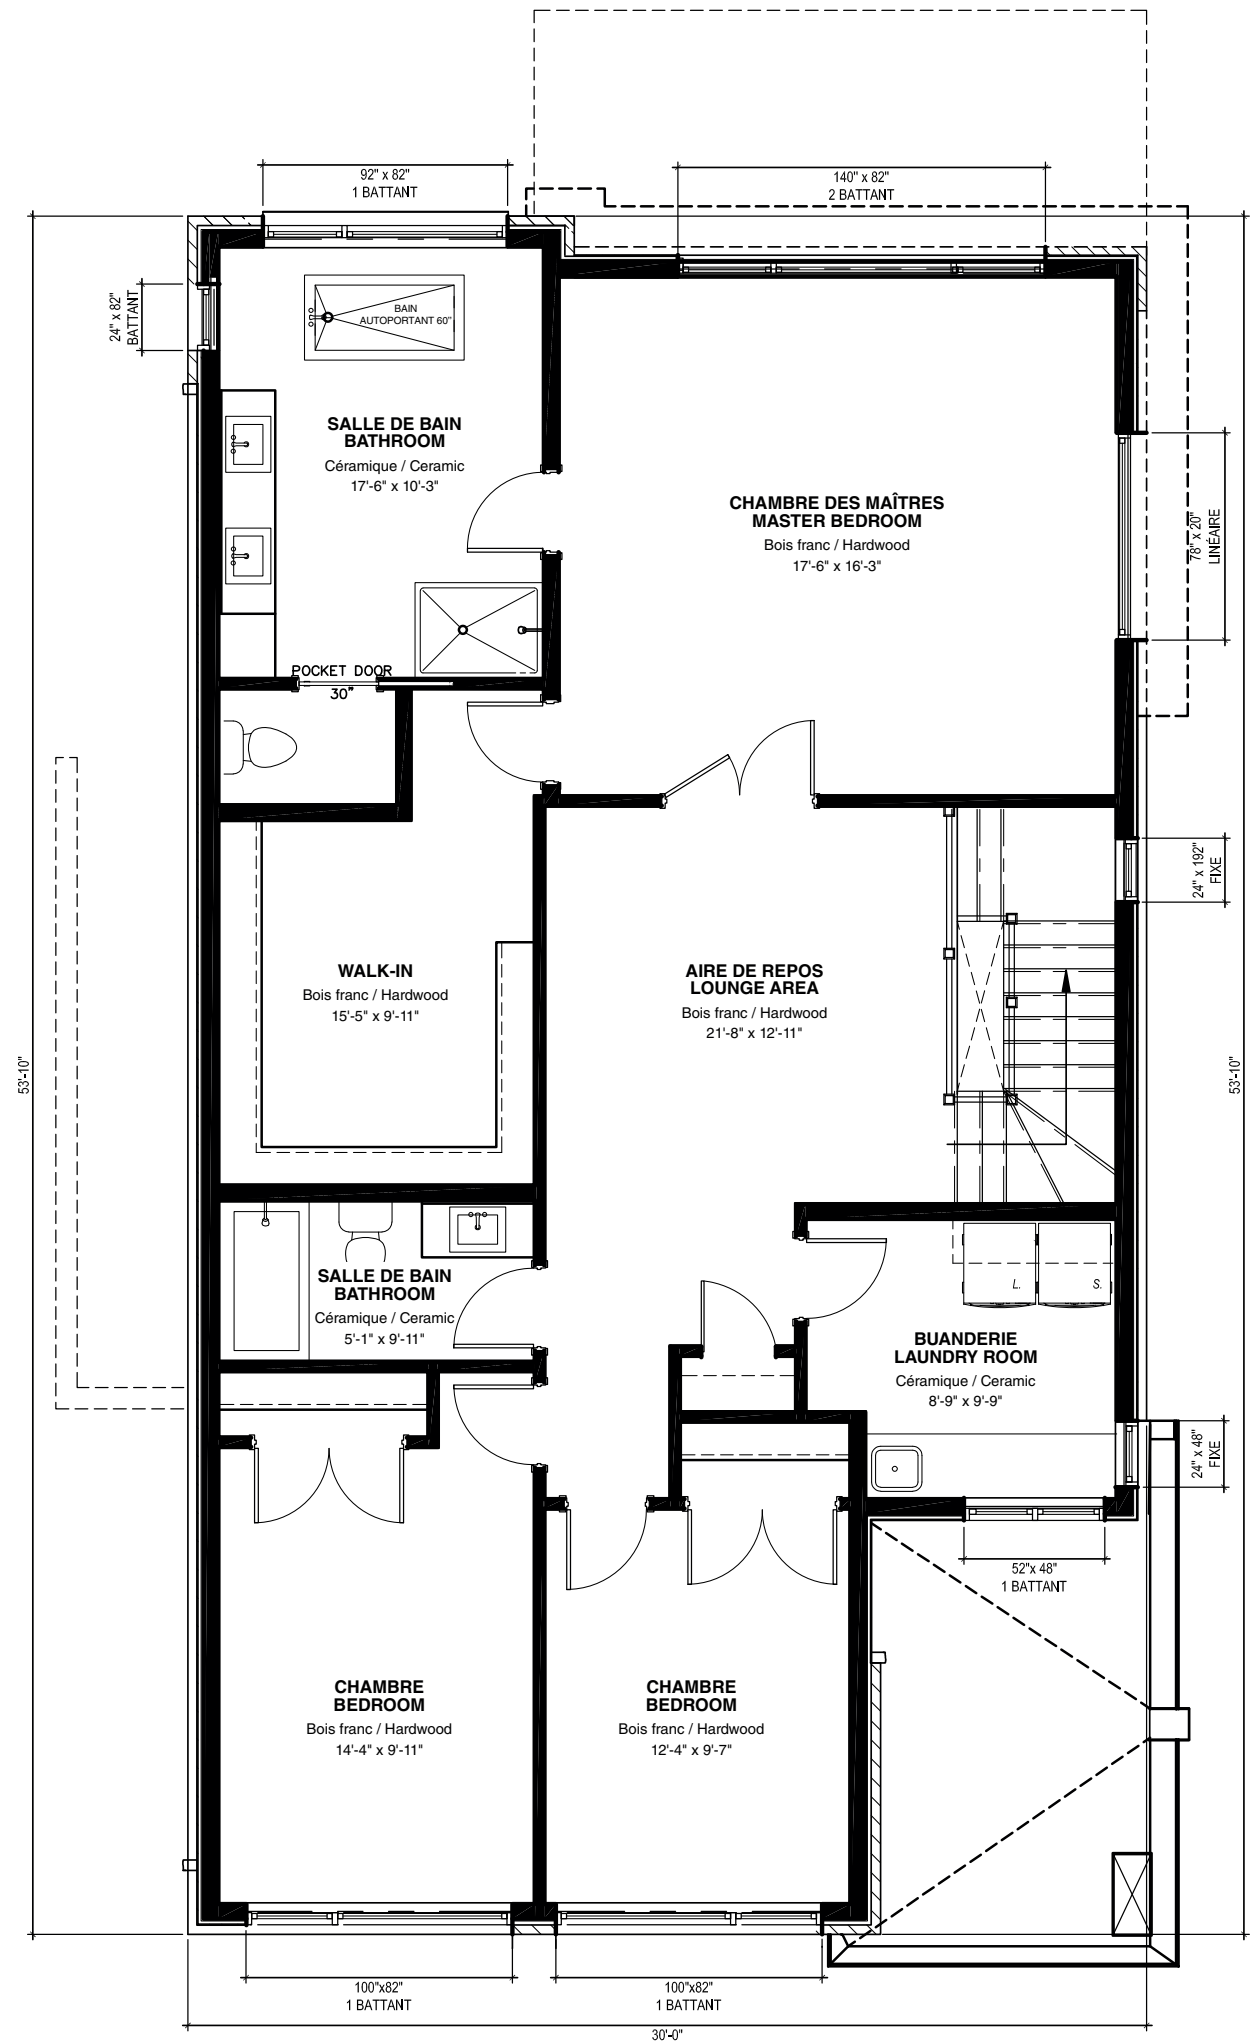

2^e ÉTAGE
2nd floor

Les mesures sont approximatives. Sujet à changement sans préavis. /
Measurements are approximate. Subject to change without notice.